



# DISPOSITIVI DI SICUREZZA PER PASSO D'UOMO SU CISTERNE ADIBITE A STOCCAGGIO DI CARBURANTI DI CATEGORIA "C"

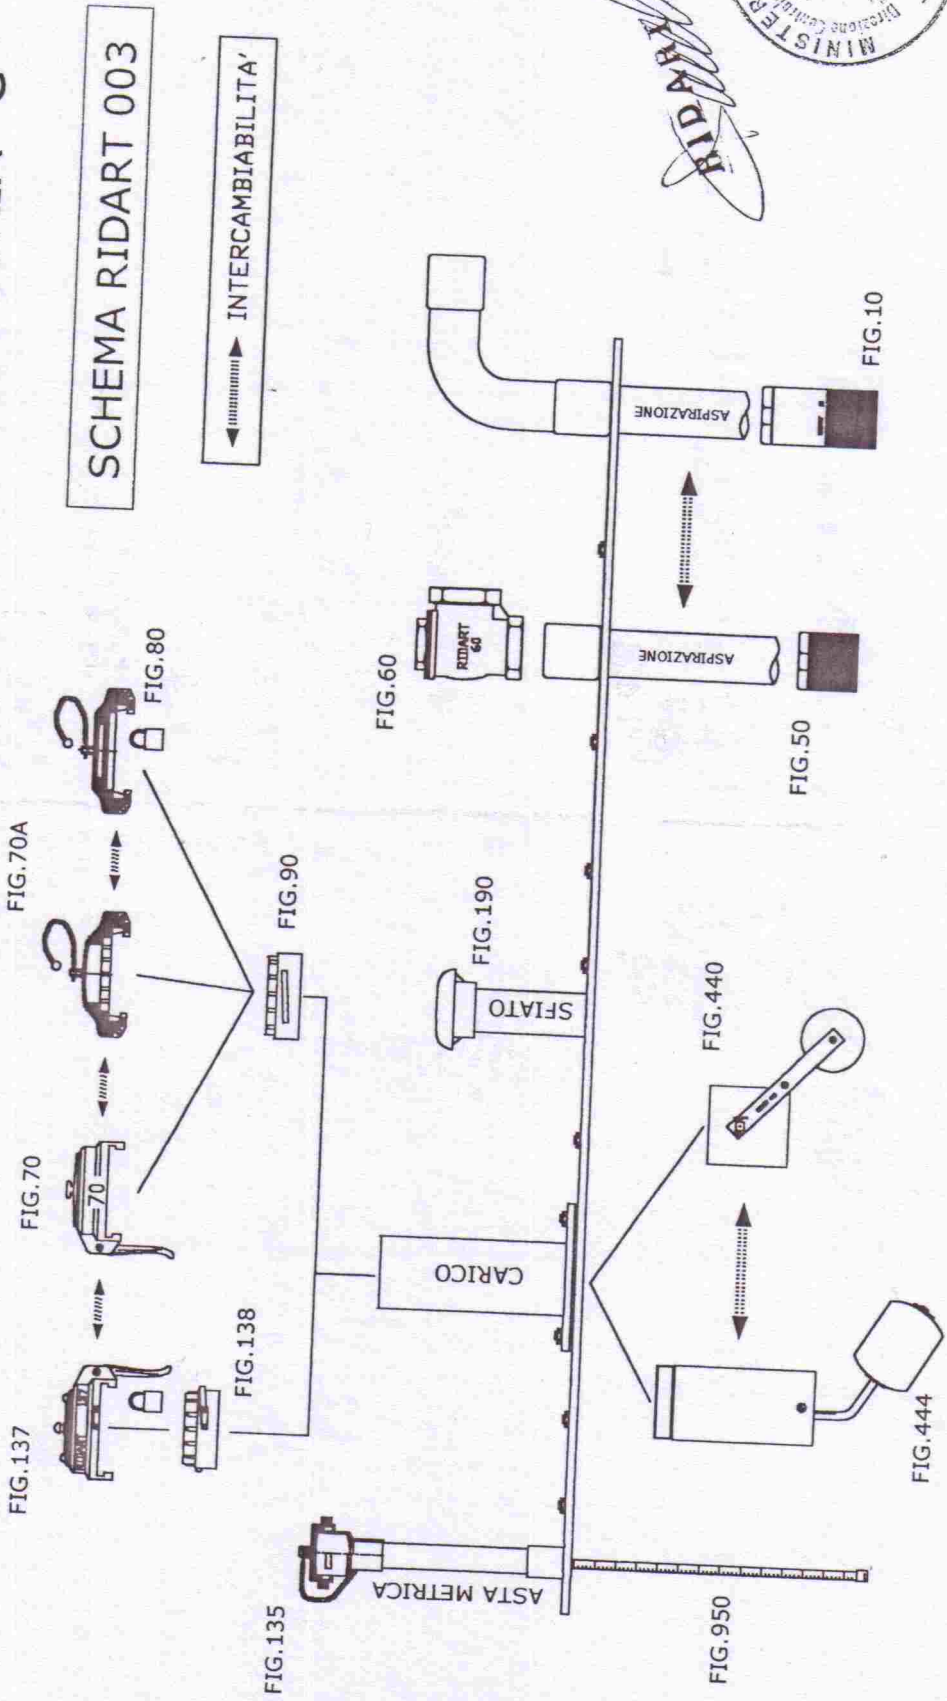

*RIDART*

MINISTERO DELL'INTERNO  
Direzione Centrale  
Area

DISPOSITIVO DI SICUREZZA PER PASSO D'UOMO - SCHEMA RIDART 002

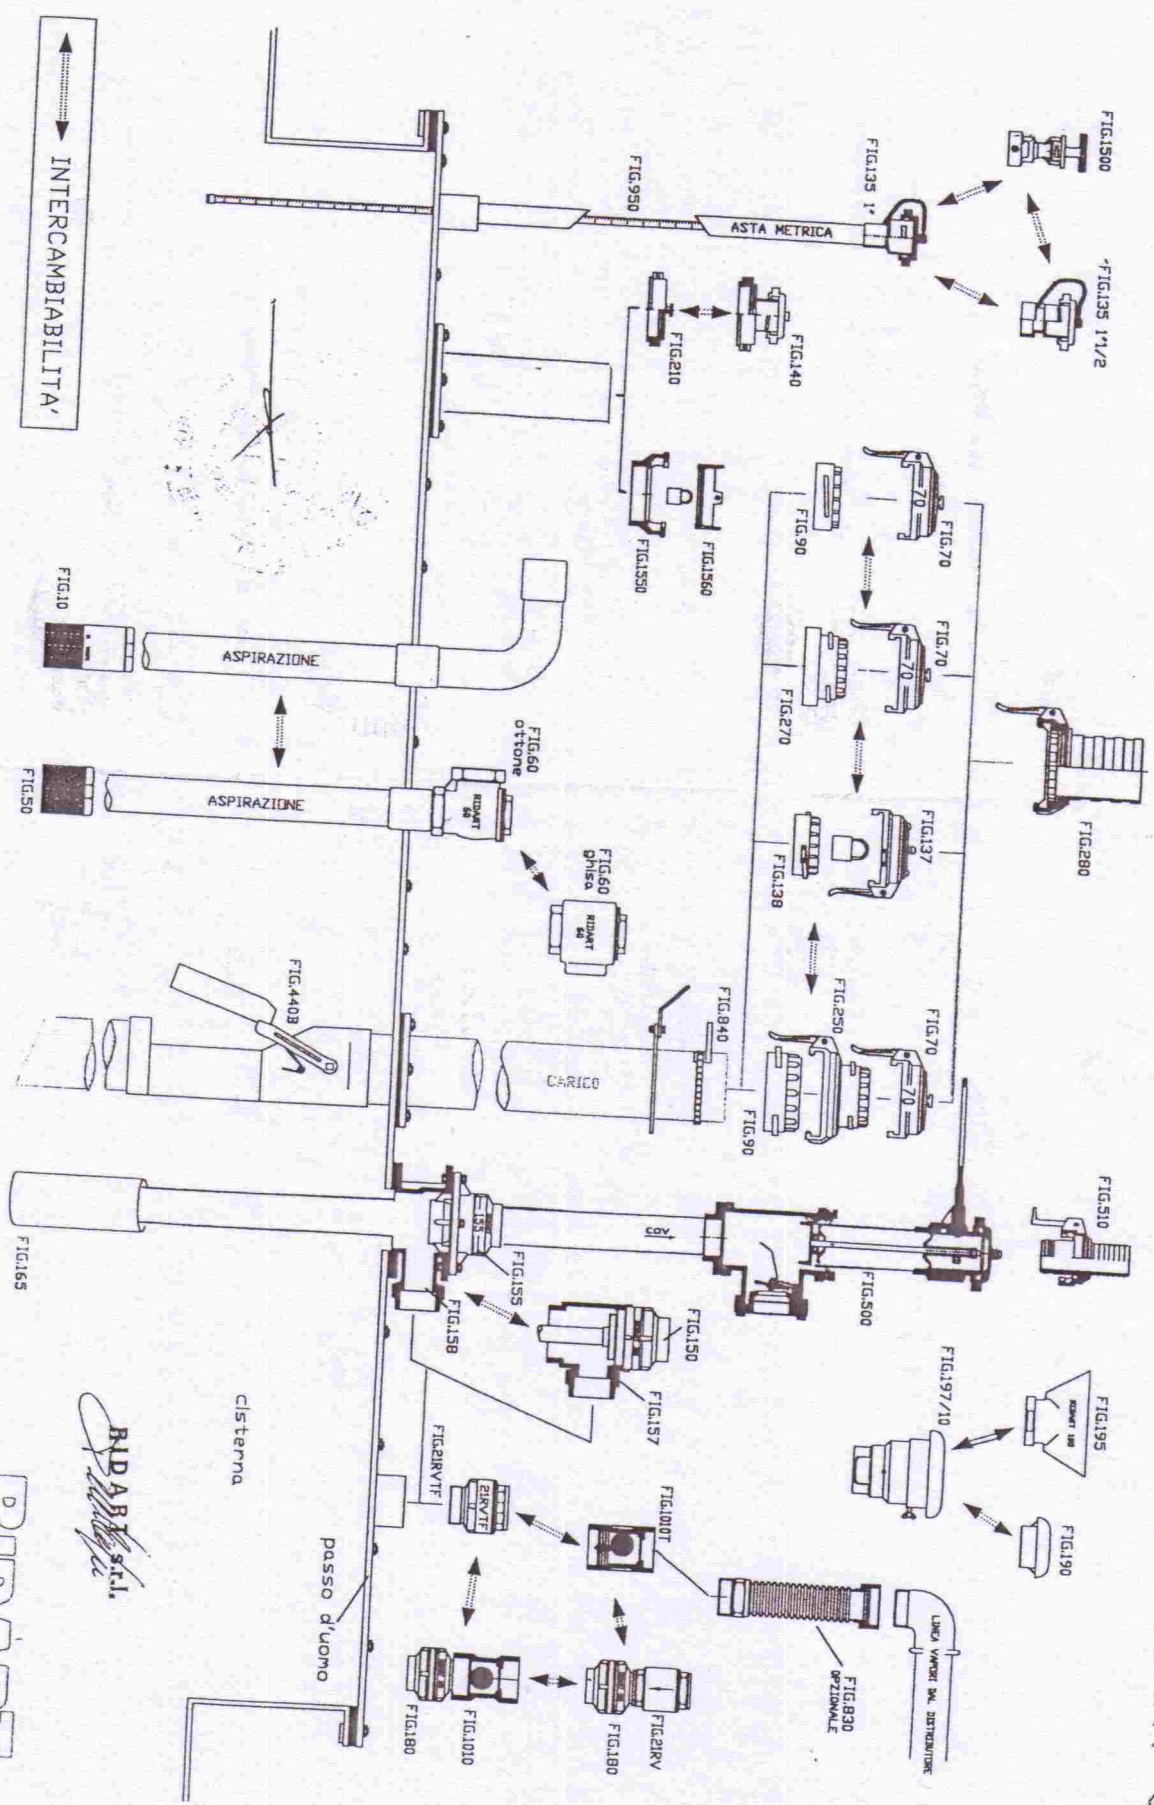

INTERCAMBIABILITA'

cisterna

passo d'uomo

ASTA METRICA

ASPIRAZIONE

ASPIRAZIONE

CARICO

LINEA VERTICALE DI DISTRIBUZIONE

RIDART S.R.L.

RIDART S.R.L.



